

本營圖形

井間 辛酉


部
類
番号 2-4365
冊数 1-1

種類
製法
名
年代製
直徑 m


自東北羅州府城內西門外


北

合六百五十三間半內
 丁未年新建六間
 己酉年新建一百三間
 壬子年新建九十七間
 癸丑年新建一百四十六間半
 己未年新建一百一十間
 辛酉年新建一百二十四間
 舊建六十六間

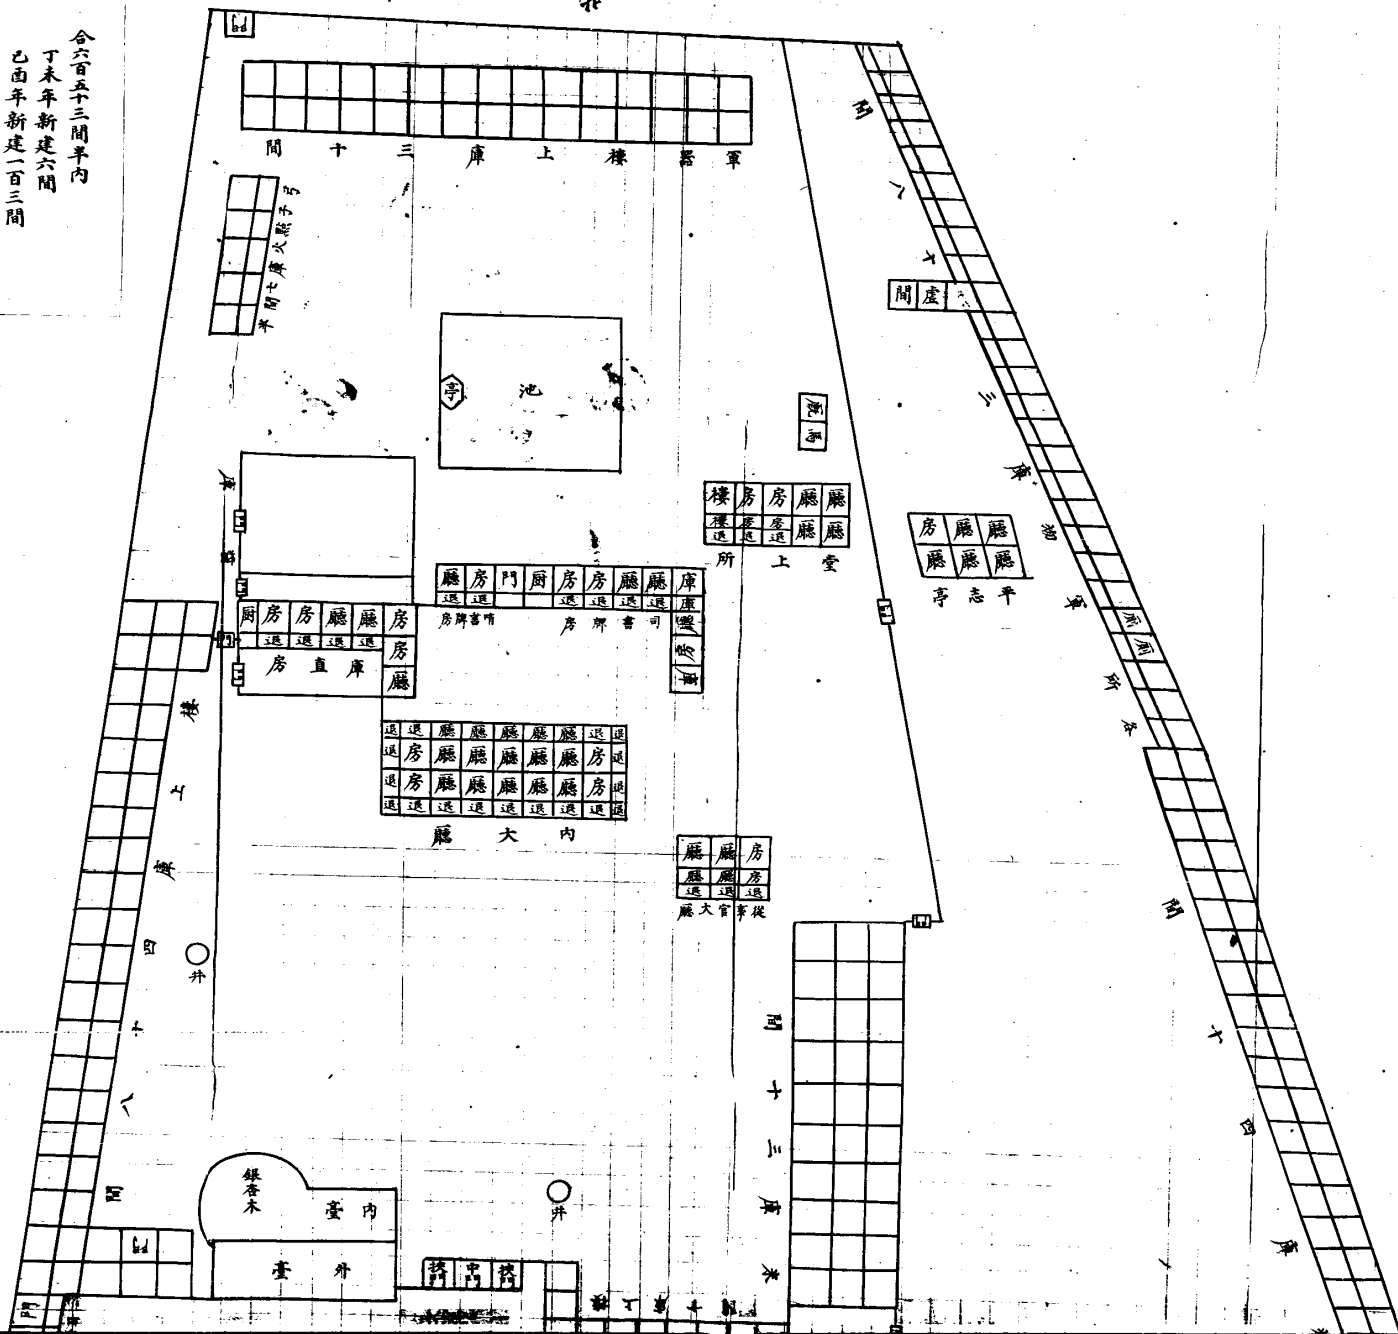

梨峴大路

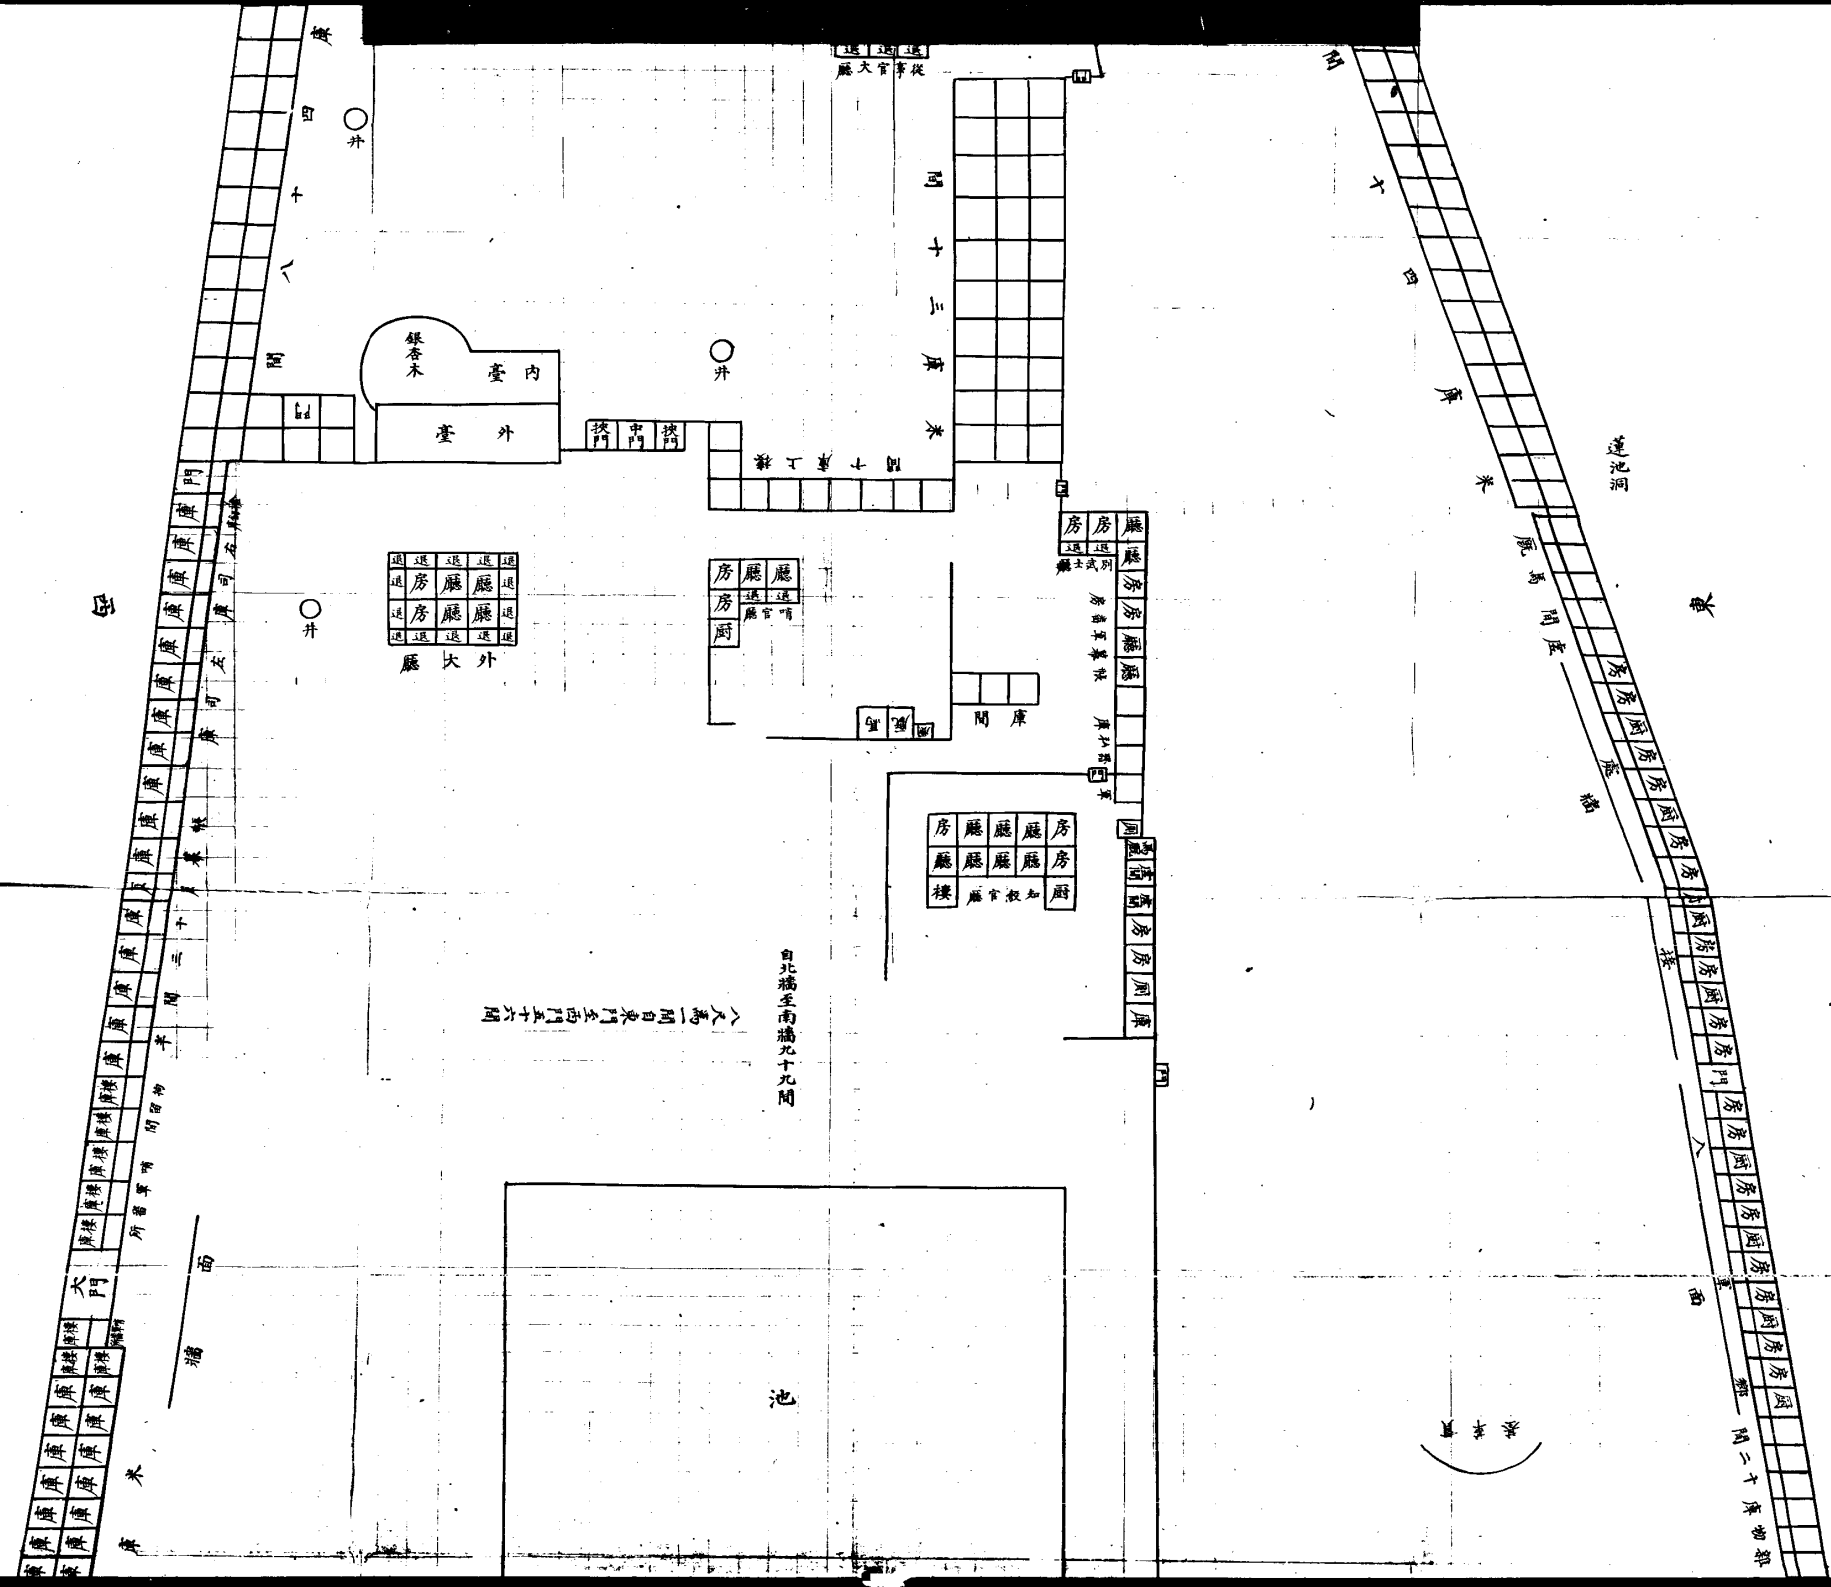

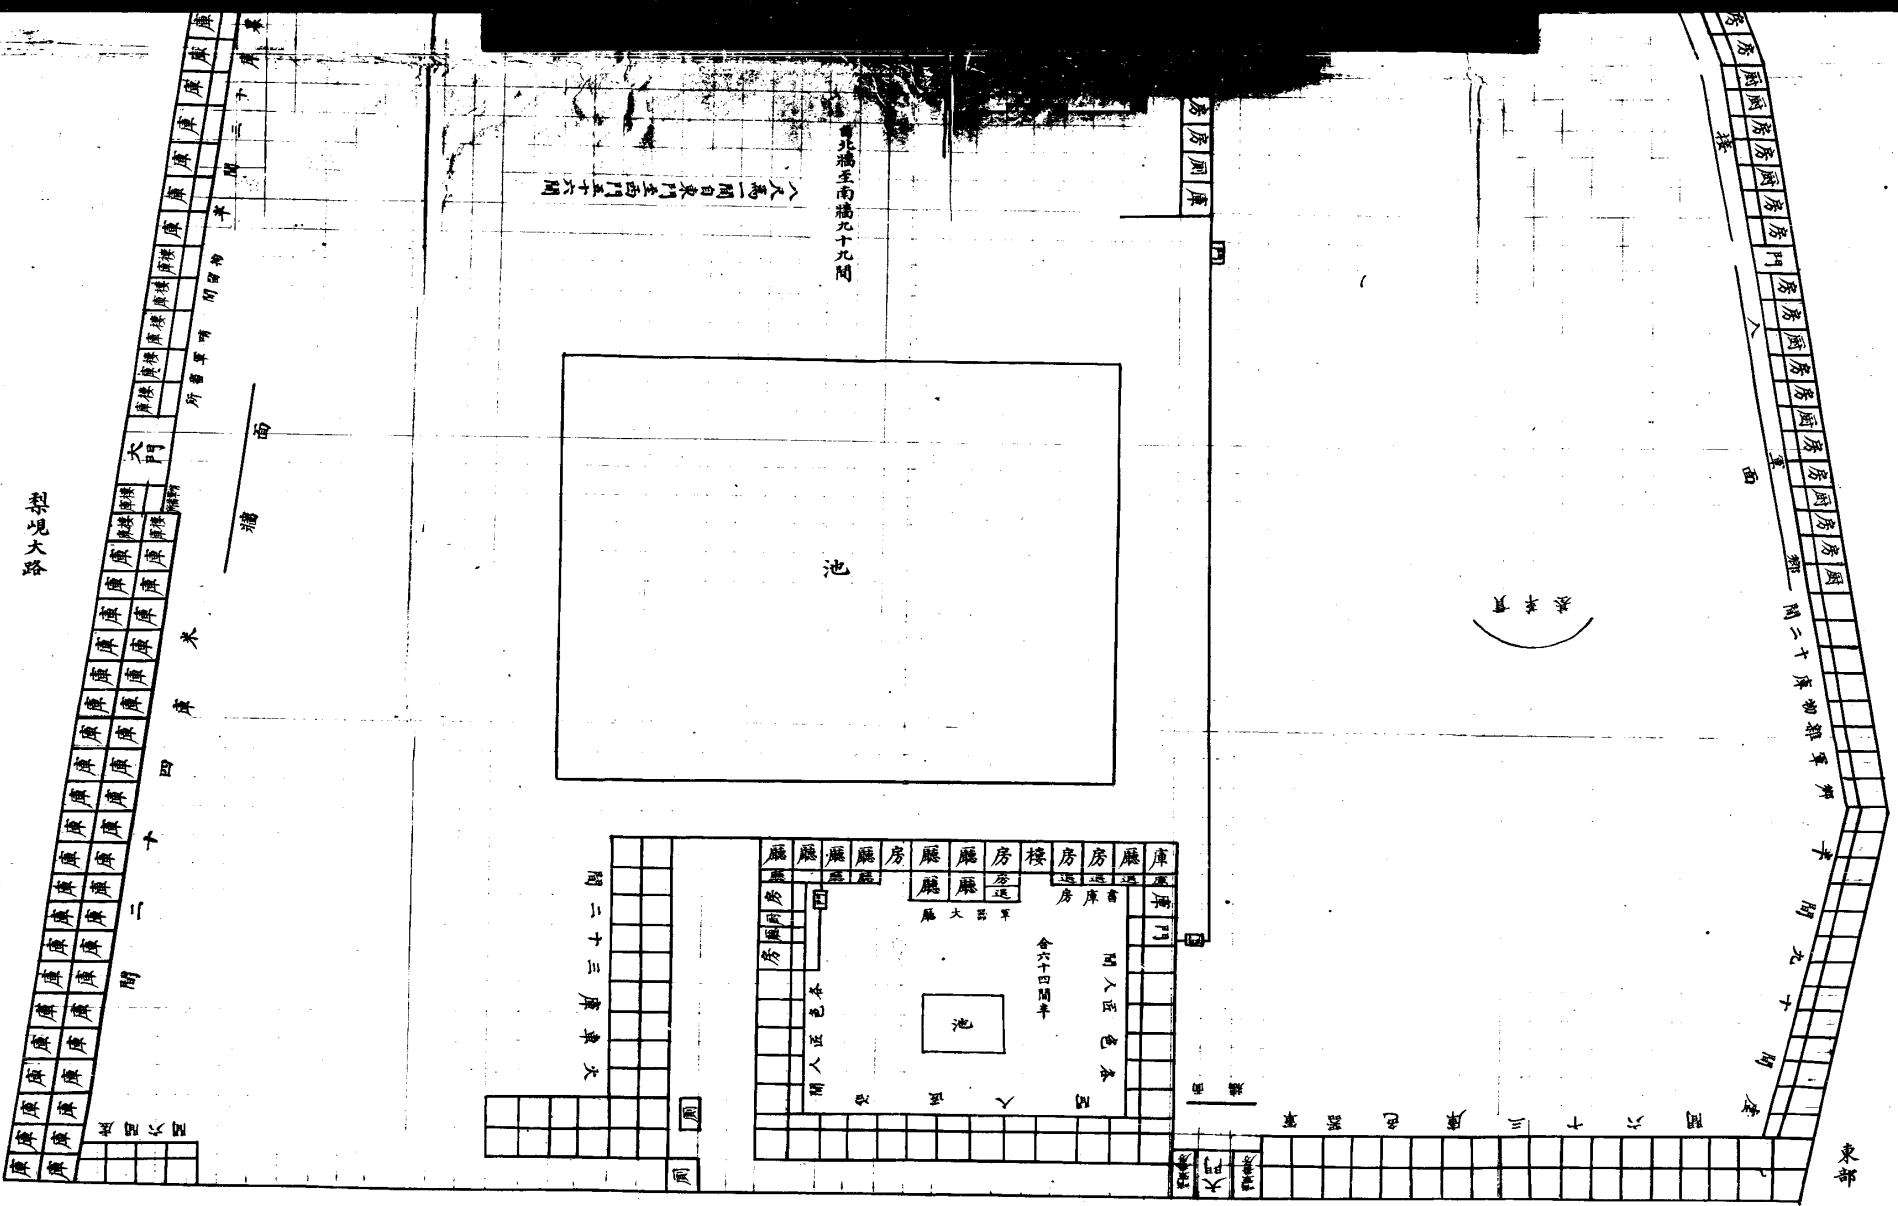

自東而西門至西門六十一間

徑

梁堤橋春

院第

間二十九庫初銀軍知

洗水池

池

間二十三庫車大

大門

米

四

間二

梁堤大略

八馬開自東門至西門六十一間

曹北滿至南滿九十九間